



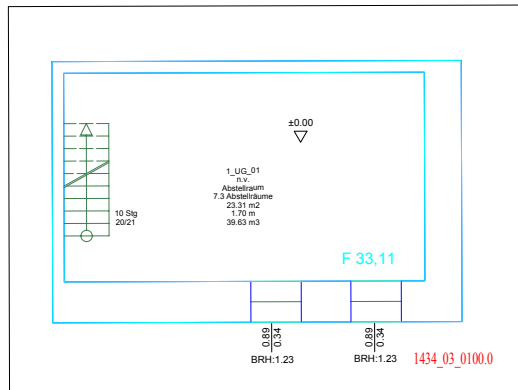

PfarrhausImmo®

Vermittlung zum Erhalt historischer Gebäude
Uhlmann-Gindele

Grundriss EG

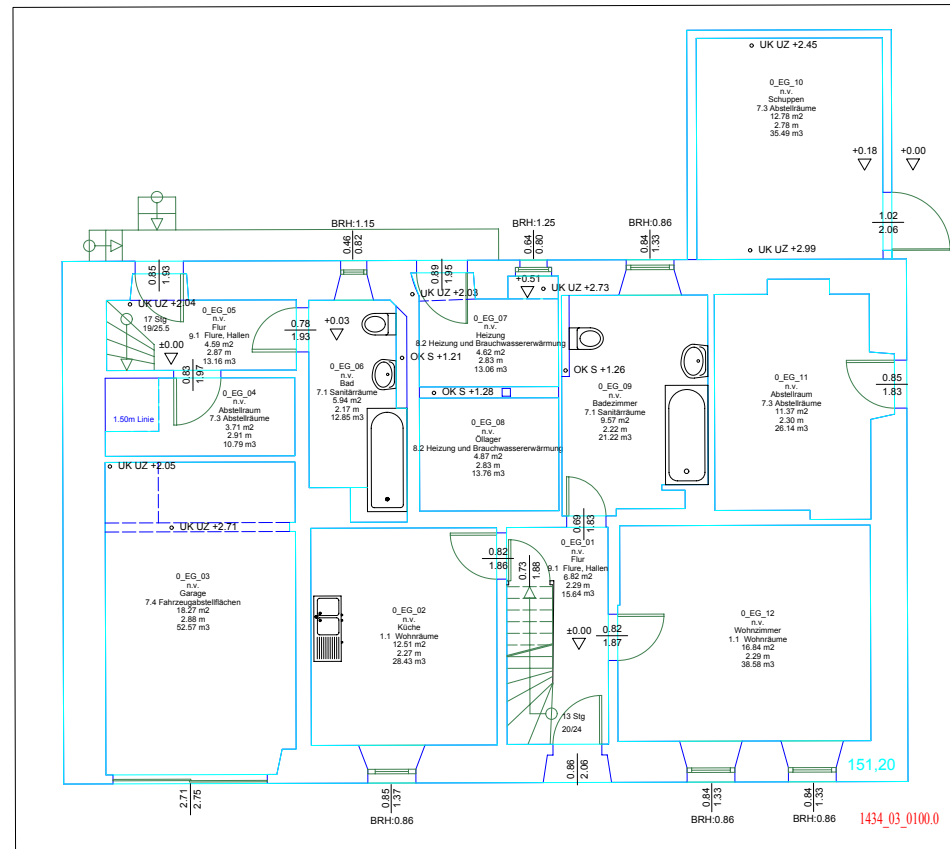


Objekt:	
Objektname	Altes Pfarrhaus
Kfz.Nr.	1434
Geb.Nr.	1434_03_0100.0
Eigentümnr.	0100.0
Straße	Bismarckufer Straße 32
Ort	79103 Egingen
Planverfasser:	
Name Firma	CLEAN Consulting GmbH & Co. KG Göttert GmbH
Straße	Heinrich-Hertz-Straße 4
Ort	Neuenstr. 36a
Telef.	07666 912150
Faxnr.	07666 2667
Mail	info@cleancon.de
www	www.cleancon.de
	Neuenstr. 36a
	10709 Berlin
	030 896903-0
	030 896903-12
	info@graebert.com
	www.graebert.com
Orientierung:	
Planbezeichnung Grundriss Altes Pfarrhaus EG	
Maßstab	1:100
DiaName	1434_03_0100.0_0_EG.dwg
Datum	09.10.2008
Benutzer	U. Hoyer, S. Becker



PfarrhausImmo®

Vermittlung zum Erhalt historischer Gebäude
Uhlmann-Gindele

Grundriss 1.

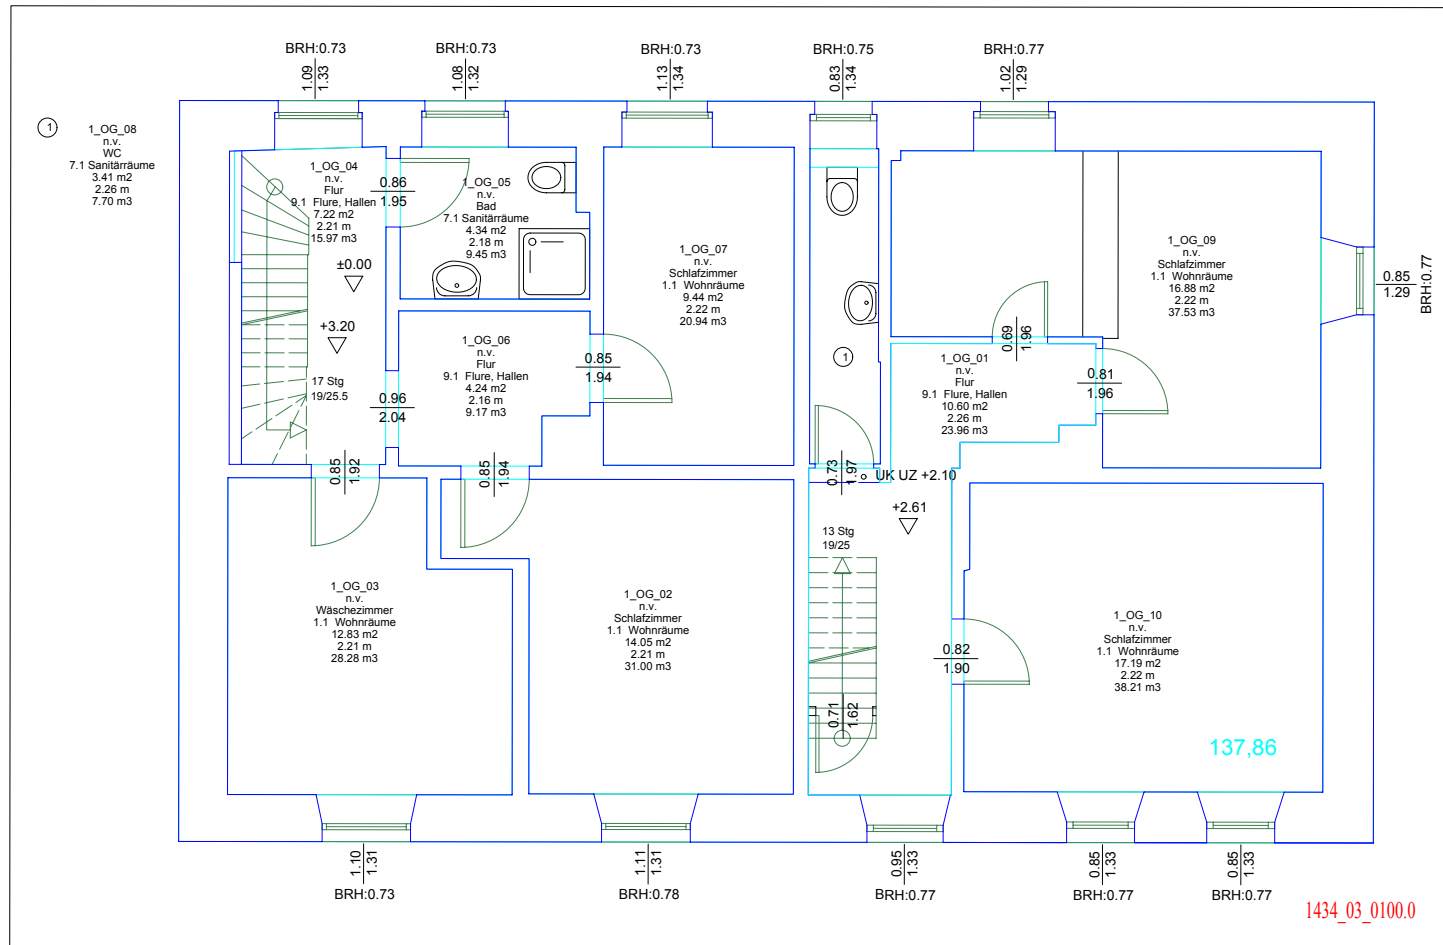


Objekt:	
Objektname	Altes Pfarrhaus
BGN-Nr.	1414
Obj-Nr.	1414_03_0100.0
Eigentümnr.	0100/0
Straße	Bismarckstraße 30
Ort	79805 Eggingen
Planverfasser:	
Name/Firma	CLEAN Consulting GmbH & Co. KG Grabert GmbH
Straße	Heinrich-Hertz-Straße 4
Ort	Neustadtstraße 36a
	10709 Berlin
Tel.	07666 912130
	030 896003-0
Fax	07666 2347
	030 896012-12
E-Mail	info@cleancon.de
	info@grabert.com
www	www.cleancon.de
	www.grabert.com
Orientierung:	
<small> Planbezeichnung Grundriss Altes Pfarrhaus 1 OG Maßstab 1:100 Datum 14.04.02_0100.0_1_OG.dwg Datum 09.10.2008 Bearbeiter U. Heuer, S. Becker </small>	




PfarrhausImmo®

Vermittlung zum Erhalt historischer Gebäude
Uhlmann-Gindele

Grundriss 2. OG

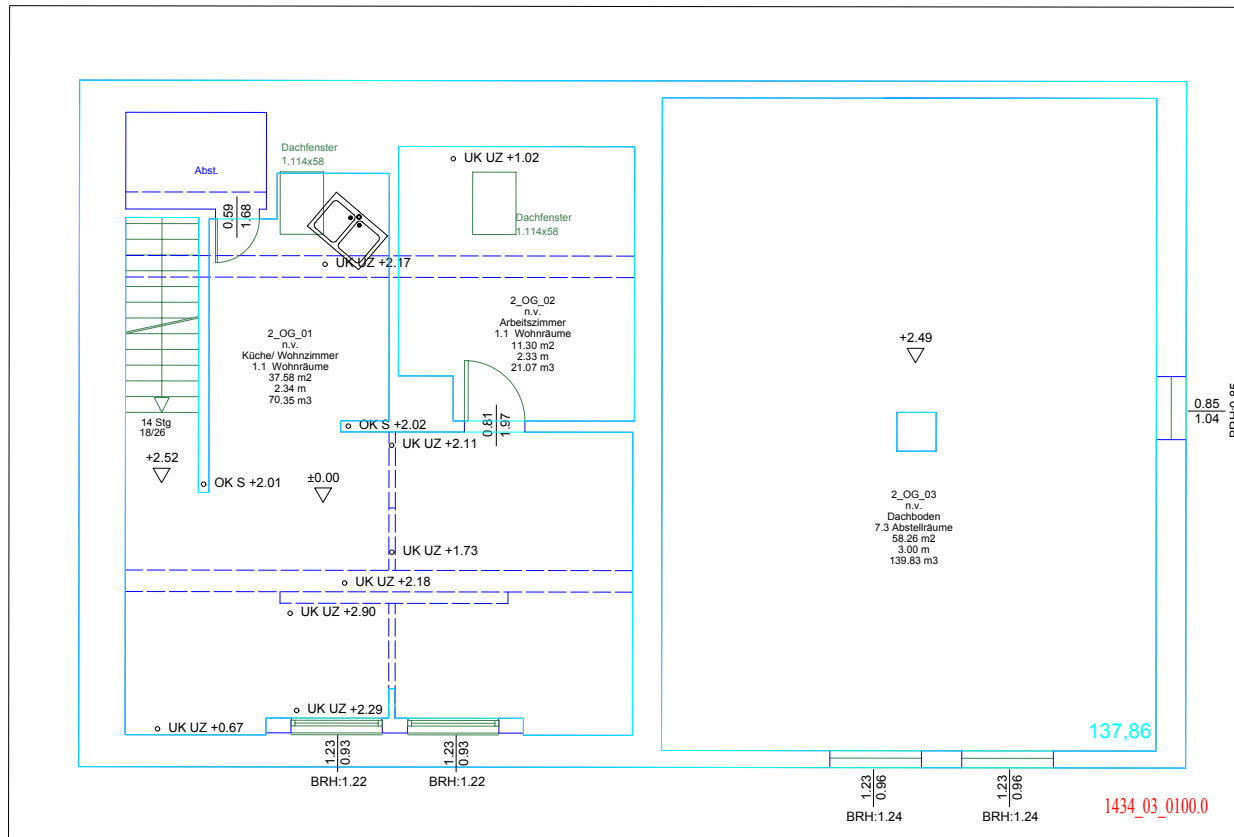

Objekt:	Altes Pfarrhaus
Objektname	1434
KG-Nr.	1434_03_0100.0
Obj-Nr.	0100/0
Eigentümer:	Bomdorfer Straße 32
Str.	79805 Eggingen
Ort	
Planverfasser:	
Name/Firma	CLEAN Consulting GmbH & Co. KG Graebert GmbH
Straße	Heinrich-Hertz-Straße 4 Neuenstraße 36a
Ort	79211 Bietingen 10799 Berlin
Telefon	07666 912130 030 8969013-0
Fax	07666 2367 030 8969011-12
E-Mail	info@cleancon.de info@graebert.com
Web	www.cleancon.de www.graebert.com

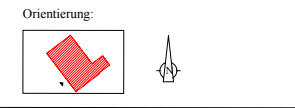

Planzeichnung	Grundriss Altes Pfarrhaus 2.OG
Maststab	1:100
Datum	1434_03_0100.0_2_OG.dwg
Datum	09.10.2008
Bearbeiter	U. Heuer, S. Becker